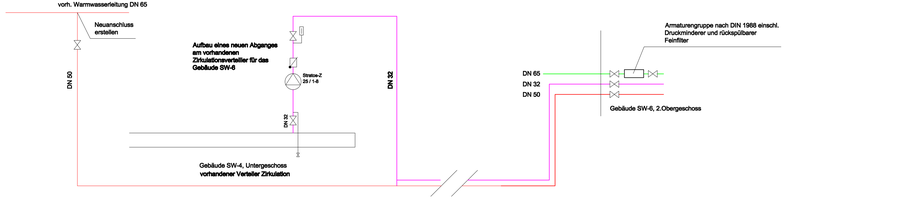

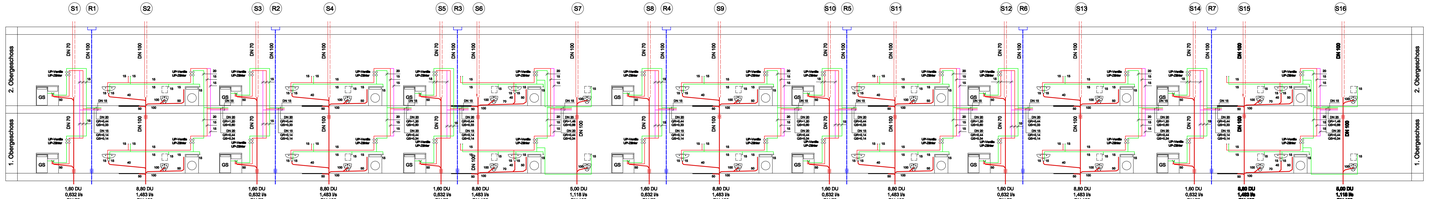

Index	Datum	Bezeichnung
B	27.03.2008	diverse Ergänzungen
A	13.03.2008	diverse Ergänzungen

Bauvorhaben:
FZ-Wohnen GmbH
Familienzentrum 6
91332 Heiligenstadt i. Ofr.

38 Seniorenwohnungen
Haus Leinleiter Tal

Architekt:
Dipl.-Ing. Ulrich K. Arndt
Leydenallee 37 b
12167 Berlin

Gebäudetechnik:
Heizung / Sanitär / Lüftung / Elektro
Planungs- u. Sachverständigenbüro
Archim Frey
Peter - Vischer - Straße 14
12157 Berlin
T.: 030.79784685
M.: 0171.7449302

Gewerk:	Sanitär
Planinhalt:	Strangschema S1-S16
Planstand:	13.03.2008 - Index A
Maßstab:	1 : 50
Datum:	03.03.2008
Blatt-Nr.:	SW6 11HLS